


SITUACE ŠIRŠÍCH VZTAHŮ



M 1 : 5000

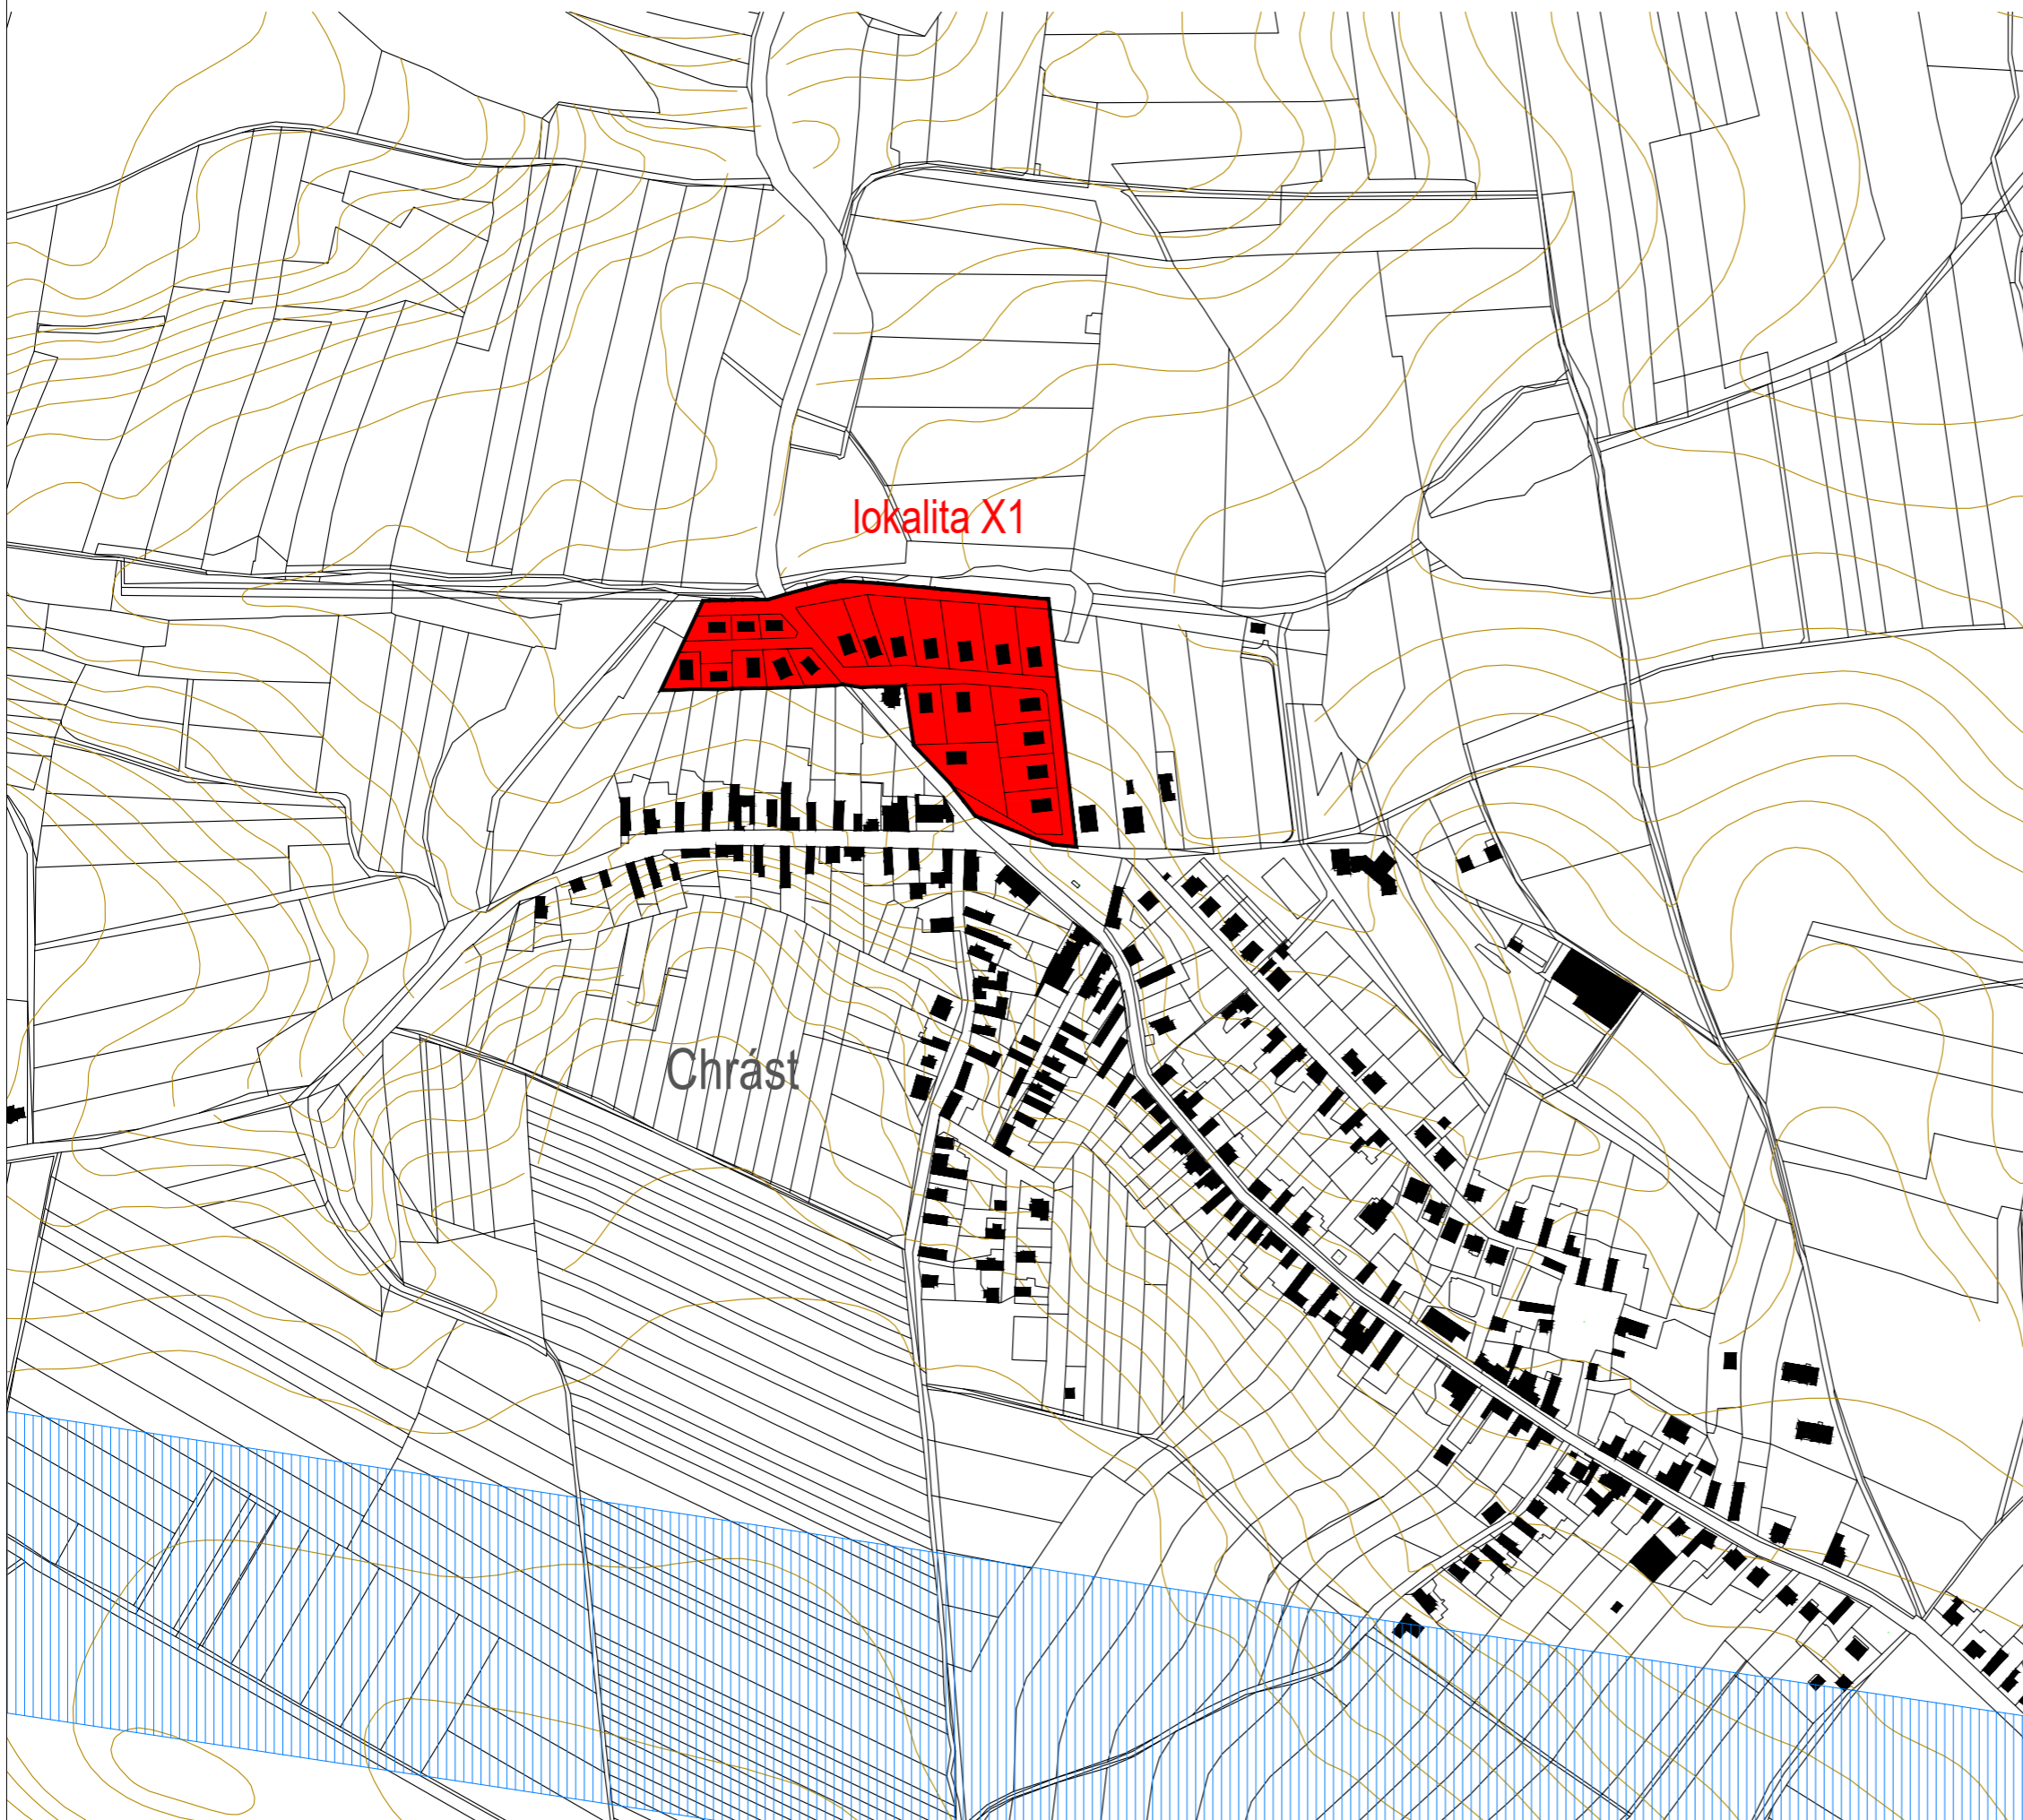

LEGENDA

- HRANICE KN
- VRSTEVNICE
- STRUKTURA ZÁSTAVBY
- HRANICE ŘEŠENÉHO ÚZEMÍ - LOKALITA X1
- PLOCHA ŘEŠENÉHO ÚZEMÍ - LOKALITA X1
- KORIDOR VYSOKORYCHLOSTNÍ TRATĚ

SITUACE

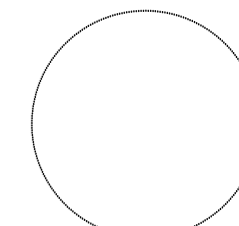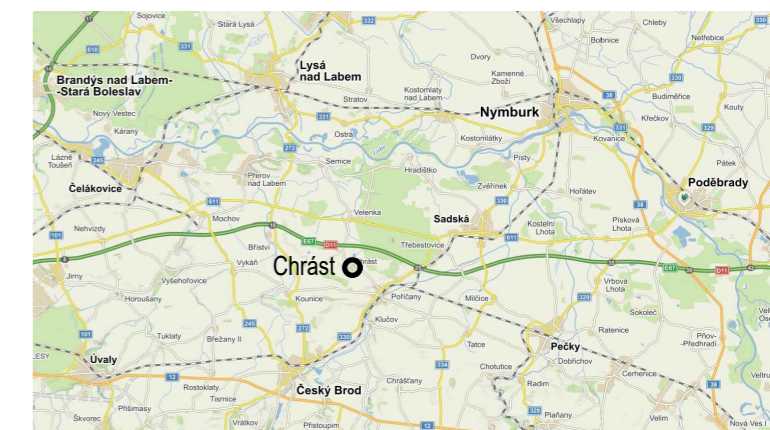

PROJEKT	ÚZEMNÍ STUDIE X1 CHRÁST
OBJEDNATEL	Obec Chrást Chrást 150, 289 14 Poříčany
PŮRIZOVATEL	Obecní úřad Chrást Chrást 150, 289 14 Poříčany
ZHOTOVITEL	ŽALUDA, projektová kancelář Železná 493/20, 110 00 Praha 1 tel. +420 737 149 299, e-mail: eduard.zaluda@gmail.com
STUPEŇ	ÚZEMNÍ STUDIE
NÁZEV PŘÍLOHY	SITUACE ŠIRŠÍCH VZTAHŮ

VYPRACOVAL	KONTROLA		
Ing. arch. Michaela Dejdarová	Ing. Eduard Žaluda		
DATUM	ČÍSLO ZAKÁZKY	POČET FORMÁTŮ	MÉRÍTKO
03/2019	-	2xA4	1 : 5000
ČÍSLO PŘÍLOHY	ČÍSLO KOPIE		

02