



# SITUACE ŠIRŠÍCH VZTAHŮ



M 1 : 5000

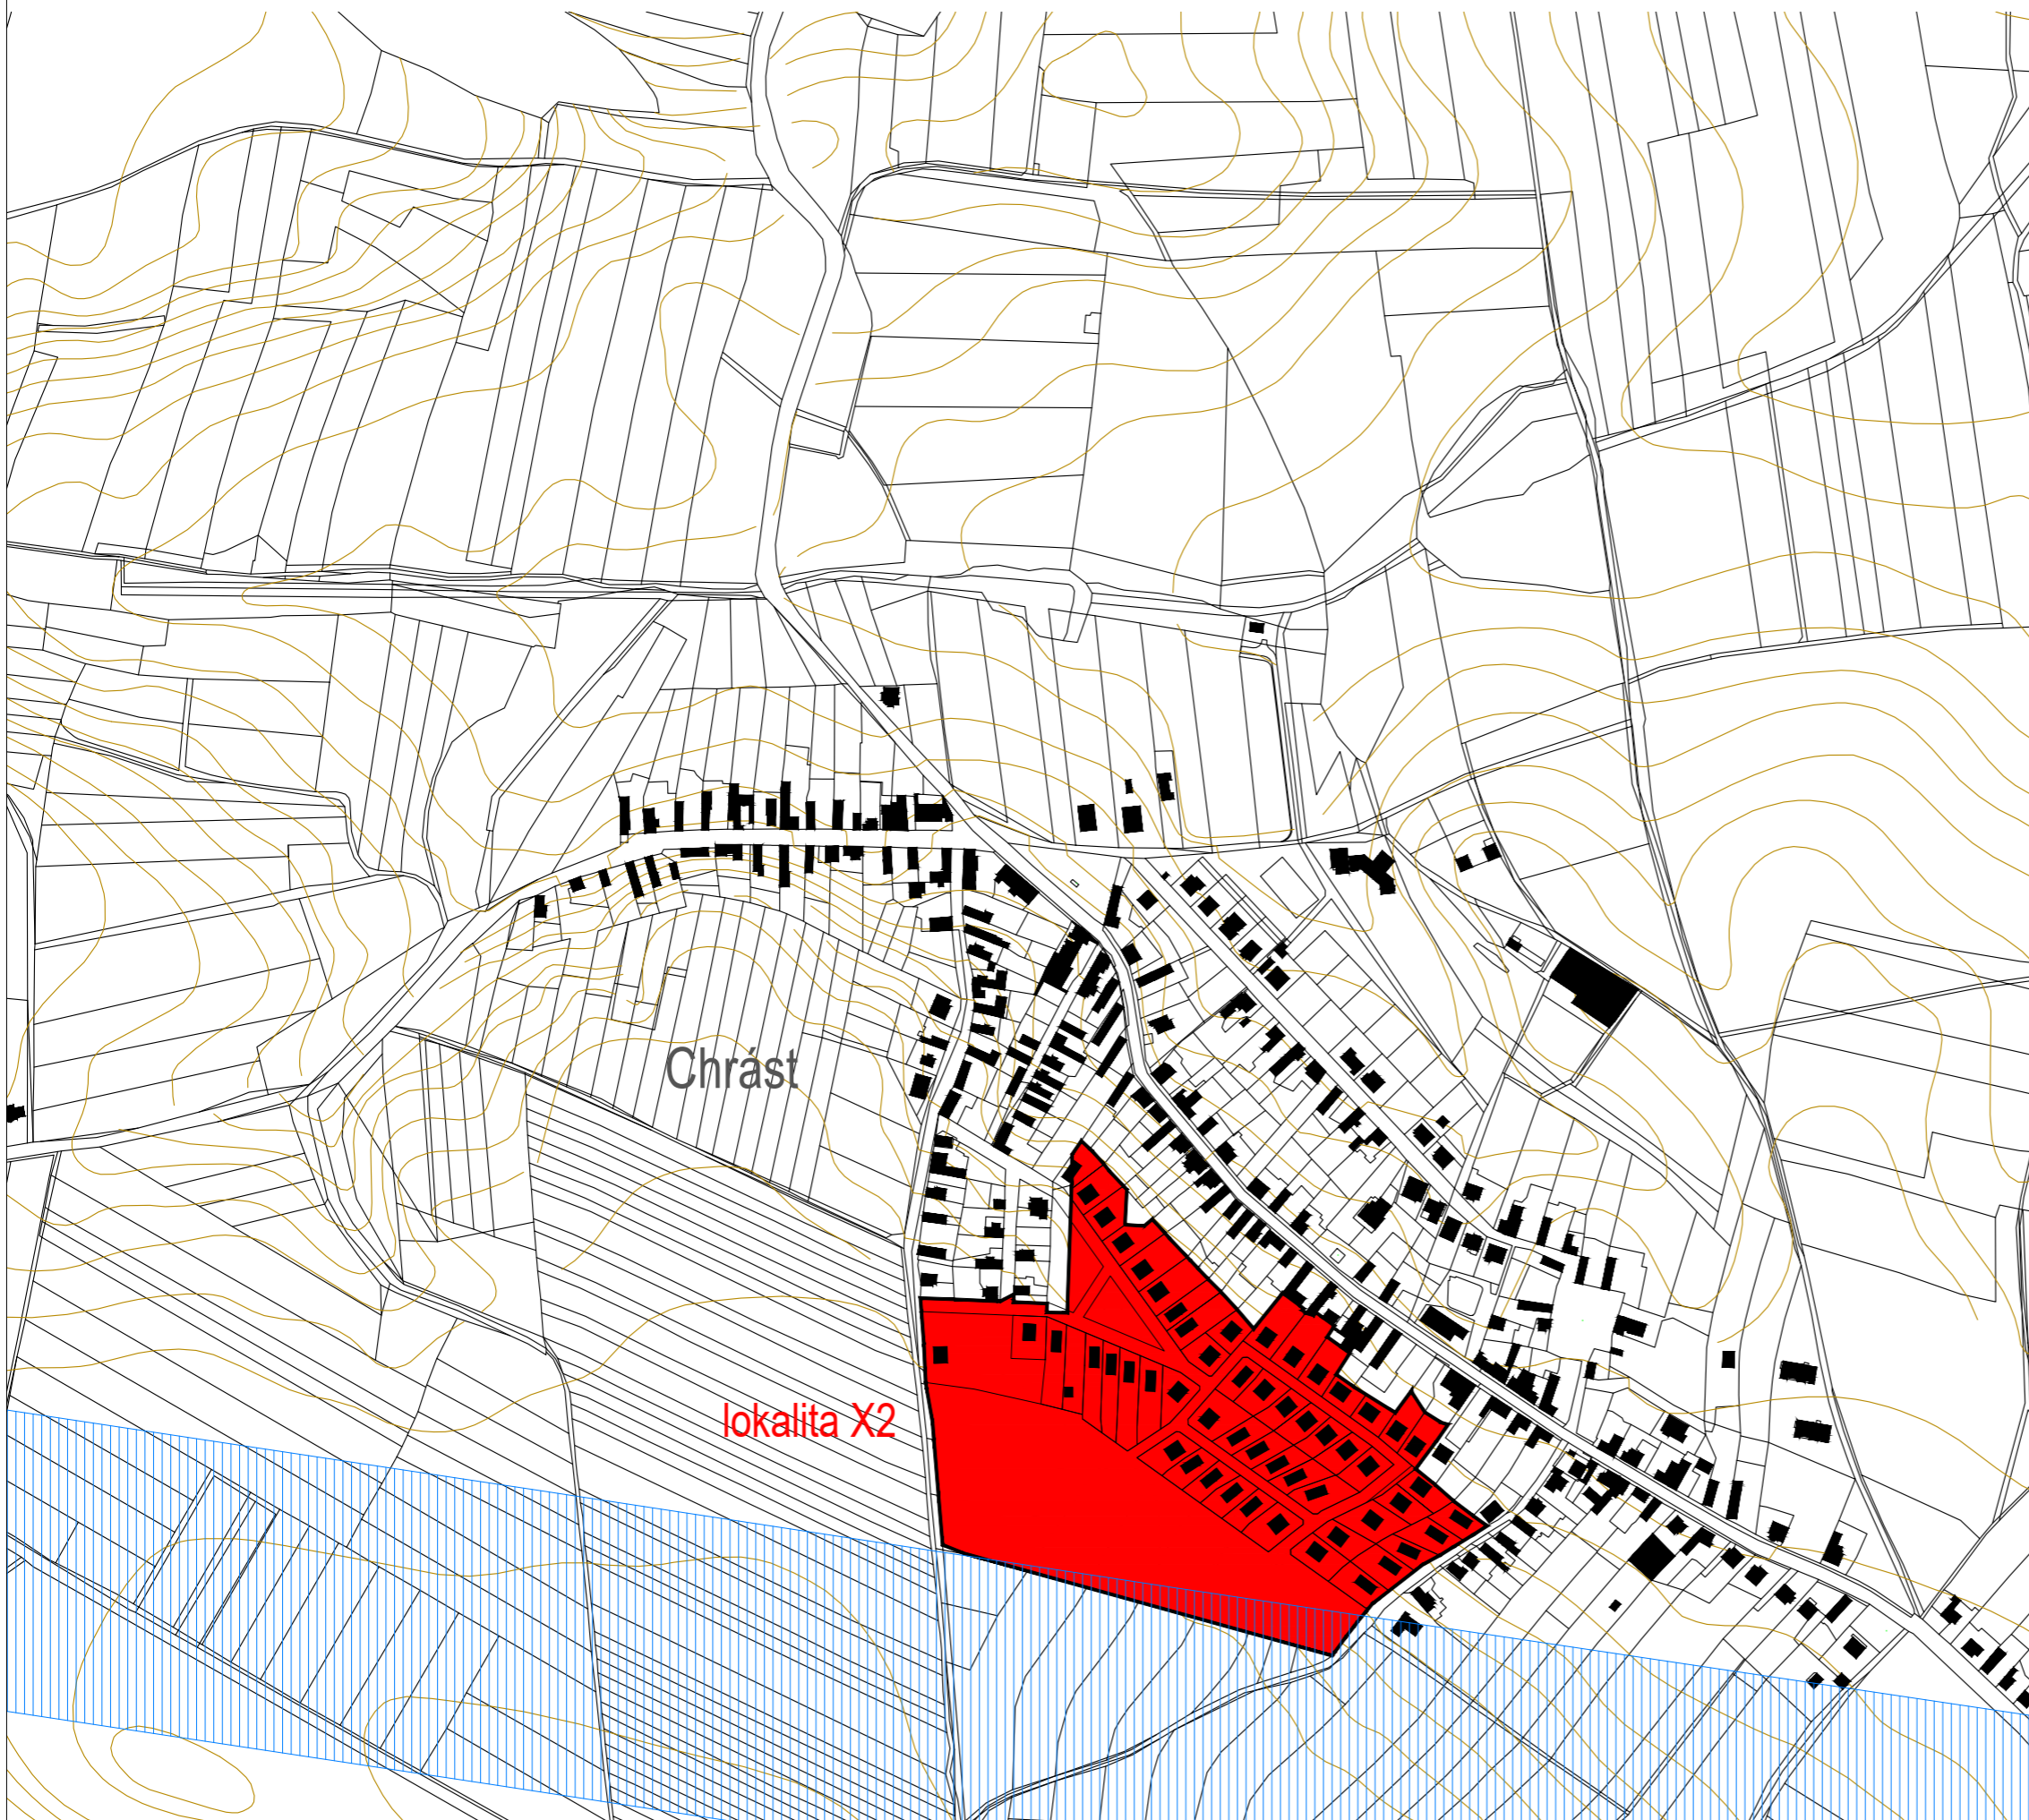

## LEGENDA

-  HRANICE KN
-  VRSTEVNICE
-  STRUKTURA ZÁSTAVBY
-  HRANICE ŘEŠENÉHO ÚZEMÍ - LOKALITA X2
-  PLOCHA ŘEŠENÉHO ÚZEMÍ - LOKALITA X2
-  KORIDOR VYSOKORYCHLOSTNÍ TRATĚ

## SITUACE

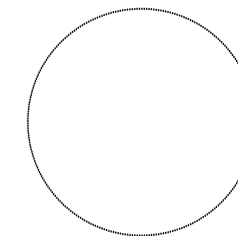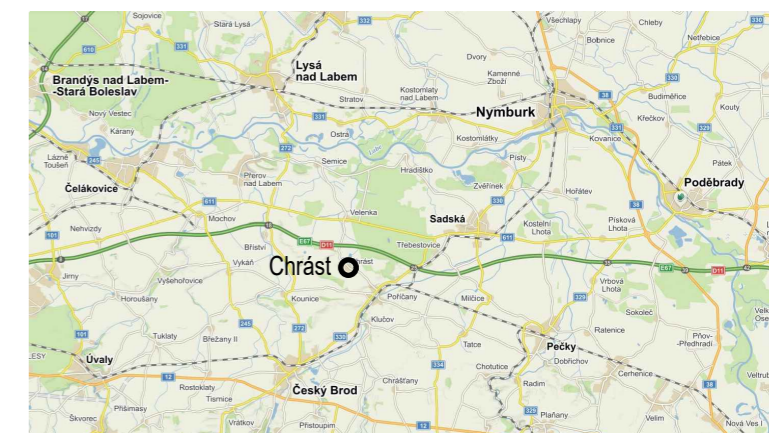

PROJEKT	ÚZEMNÍ STUDIE X2 CHRÁST
OBJEDNATEL	Obec Chrást Chrát 150, 289 14 Poříčany
PORIZOVATEL	Obecní úřad Chrát Chrát 150, 289 14 Poříčany
ZHOTOVITEL	ŽALUDA, projektová kancelář Železná 493/20, 110 00 Praha 1 tel. +420 737 149 299, e-mail: eduard.zaluda@gmail.com
STUPEŇ	ÚZEMNÍ STUDIE
NÁZEV PŘÍLOHY	SITUACE ŠIRŠÍCH VZTAHŮ

VYPRACOVAL	KONTROLA		
Ing. Eduard Žaluda	-		
DATUM	ČÍSLO ZAKÁZKY	POČET FORMÁTŮ	MĚRÍTKO
03/2019	-	2x A4	1 : 5000
ČÍSLO PŘÍLOHY	ČÍSLO KOPIE		