



MUNYM15722413

Spisová značka:	MUNYM-050/65896/2024/A/Kol	HOBST a.s.
Číslo jednací:	MUNYM-050/65896/2024/A/Kol	
Vyřizuje:	Iveta Koláčná	Splavná 1250
Telefon:	325 501 205	198 00 PRAHA 9
E-mail:	iveta.kolacna@meu-nbk.cz	
Nymburk:	30.09.2024	

OZNÁMENÍ VEŘEJNOU VYHLÁŠKOU

opatření obecné povahy – stanovení přechodné úpravy provozu

Městský úřad Nymburk, Odbor správy městského majetku, jako příslušný orgán státní správy podle ustanovení § 124 odst. 6 zákona č. 361/2000 Sb., o provozu na pozemních komunikacích, ve znění pozdějších předpisů (dále jen „zákon o silničním provozu“), na základě návrhu žadatele o prodloužení akce, který podala společnost HOBST a.s., Splavná 1250, 198 00 Praha 9, IČ: 48033251, zastoupena plnou mocí společností PROZNAK Praha s.r.o., Pikovická 244/17, 147 00 Praha 4, IČ: 27166392 a po písemném vyjádření Policie ČR, Krajské ředitelství, Středočeského kraje, dopravního inspektorátu Nymburk ze dne 13.03.2024 č.j.: KRPS-68048-2/ČJ-2024-010806, podle § 77 odst. 1 písm. c) zákona o silničním provozu

stanoví

přechodnou úpravu provozu dopravního značení na komunikaci č. III/3308, mezi obcemi Velenka - Chrást, z důvodu stavebních prací při opravě mostů ev. č. D11-0211 a D11-0212, vedoucích nad výše uvedenou komunikací, takto:

Při realizaci uvedených prací bude osazeno přechodné dopravní značení dle schématu DIO a dle vyjádření Policie ČR-DI Nymburk s podmínkami, které jsou přílohou a zároveň nedílnou součástí tohoto stanovení.

Osazení dopravního značení bude provedeno v souladu s ustanovením zákona č. 361/2000 Sb., vyhlášky MD č. 294/2015 Sb., kterou se provádějí pravidla provozu na pozemních komunikacích ve znění pozdějších předpisů (účinnost od 01.01.2016) a musí být v souladu s ČSN EN 12899-1 a dle podmínek ze stanoviska Policie ČR-DI Nymburk ze dne 13.03.2024 v příloze – v dotčeném úseku bude nejvyšší povolená rychlost jízdy upravena na 50 km/h, namísto navrženého DZ č. B 21b bude osazeno DZ č. B 26.

Městský úřad Nymburk, Odbor správy městského majetku si vyhrazuje právo stanovení přechodné úpravy dopravního značení změnit nebo doplnit, jestliže to bude vyžadovat změna provozu nebo veřejný zájem. Policie ČR má právo kontroly a předložení dalších podmínek, zajišťujících bezpečnost a plynulost silničního provozu.

Termín přechodné úpravy provozu: 11.10.2024 – 26.10.2024

Za umístění dopravních značek odpovídá: p. Cikhart, tel.: 725 956992.

Stanovení dopravního značení nenahrazuje povolení, stanovisko, posouzení, případně jiné opatření dotčeného správního úřadu vyžadované zvláštními předpisy.

Odůvodnění:

Městský úřad Nymburk, Odbor správy městského majetku stanovil přechodnou úpravu provozu na základě návrhu žadatele o prodloužení akce, po písemném vyjádření Policie ČR, Krajské ředitelství, Středočeského kraje, dopravního inspektorátu Nymburk s podmínkami ze dne 13.03.2024, č.j.: KRPS-68048-2/ČJ-2024-010806. V souladu s ustanovením § 77, odst. 5, zákona č. 361/2000 Sb., ve znění pozdějších předpisů zdejší úřad nedoručoval návrh opatření obecné povahy a nevyzýval dotčené osoby k projednání připomínek nebo námitek.

Poučení o odvolání:

Proti opatření obecné povahy dle § 173 odst. 2 zákona č. 500/2004 Sb., správní řád, ve znění pozdějších předpisů nelze podat opravný prostředek.

Opatření obecné povahy nabývá účinnosti pátým dnem po dni vyvěšení této vyhlášky.

Příloha:

Plánek DIO, vyjádření Policie ČR-DI Nymburk.

Iveta Koláčná
referentka odboru

Toto oznámení musí být vyvěšeno na úřední desce Městského úřadu Nymburk po dobu 15 dnů a na úřední desce Obecního úřadu Velenka a Obecního úřadu Chrást po dobu 15 dnů.

Vyvěšeno dne :.....

Sejmuto dne:.....

Zveřejněno též způsobem umožňující dálkový přístup na www.mesto-nymburk.cz

Razítko, podpis orgánu, který potvrzuje vyvěšení a sejmutí oznámení.


Obdrží:

Veřejnou vyhláškou (ve smyslu § 172 správního řádu) – se žádostí o vyvěšení na úřední desce obce:

- MěÚ Nymburk – k vyvěšení na úřední desce
- OÚ Velenka – k vyvěšení na úřední desce
- OÚ Chrást – k vyvěšení na úřední desce

Po nabytí účinnosti OOP obdrží:

- Žadatel
- Policie ČR, Krajské ředitelství policie Středočeského kraje, DI Nymburk
- PROZNAK Praha s.r.o., Pikovická 244/17, Praha 4
- Zdravotnická záchranná služba, Hasičský záchranný sbor
- Obce Velenka, Chrást
- KSÚS Stř. kraje, p.o., Zborovská 11, Praha 5

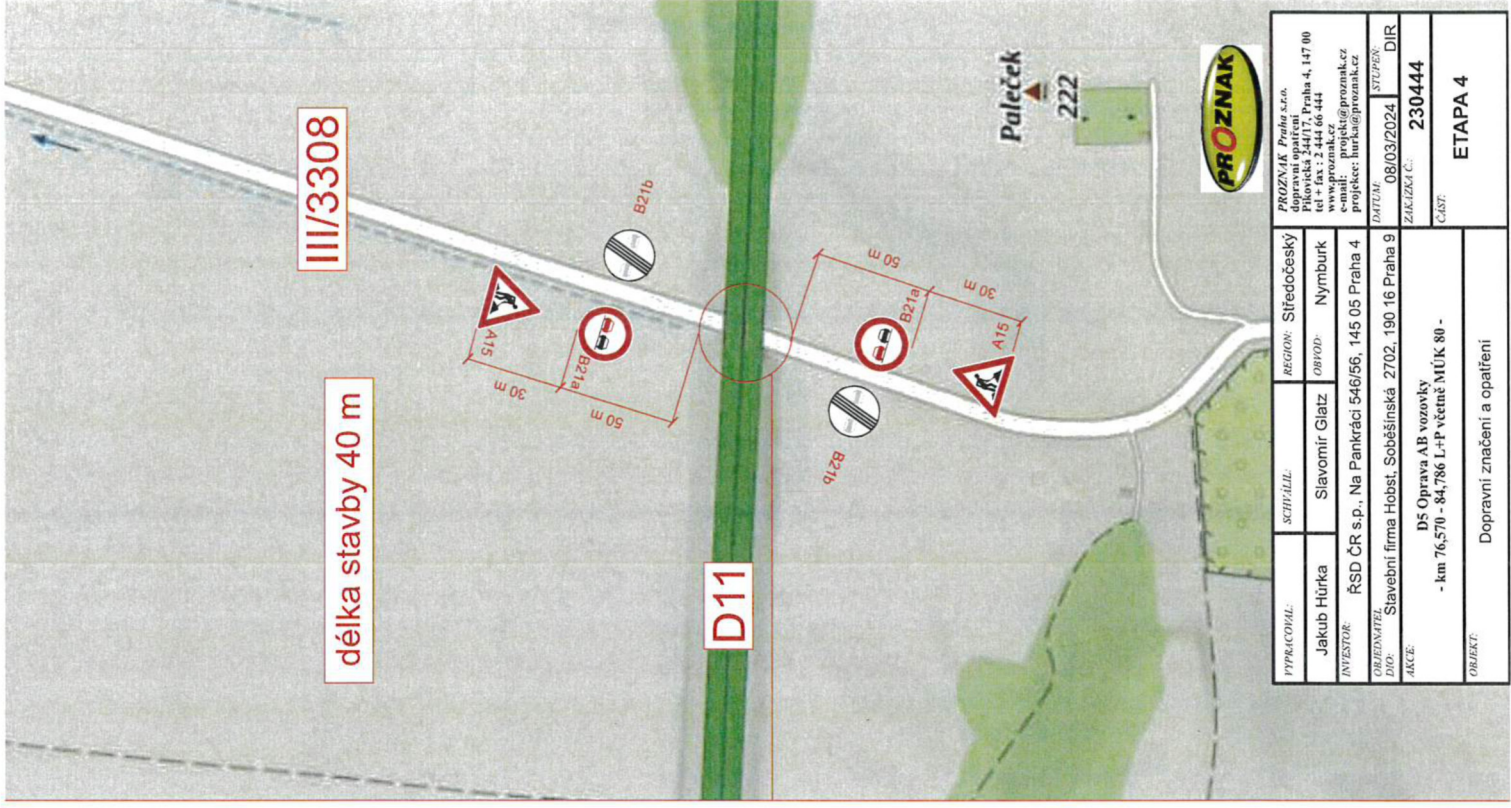

III/3308


délka stavby 40 m

D11

Paleček
222



PPRACOVNÍK:	SCHEVILIL:	REGION:	Sředočeský
Jakub Hürka	Slavomír Glazl	ORNOVOD:	Nymburk
INVESTOR:	ŘSD ČR s.p., Na Pankráci 546/56, 145 05 Praha 4	OBJEDNATEL:	ŘSD ČR s.p., Na Pankráci 546/56, 145 05 Praha 9
DIO:	Slavobní firma Hobst, Soběšinská 2702, 190 16 Praha 9	AKCE:	D5 Oprava A.B. vozovky - km 76,570 - 84,786 L+P včetně MUK 80 -
PROZNAK Praha s.r.o. dopravní opatření Plošná č. 2441 P, Praha 4, 147 00 www.proznak.cz e-mail: projekt@proznak.cz projekce: hurka@proznak.cz	PROZNAK	DATAUM:	08/03/2024
		ZAKAZKA C.:	230444
		DIR:	
		OBJEKT:	Dopravní značení a opatření
			ETAPA 4

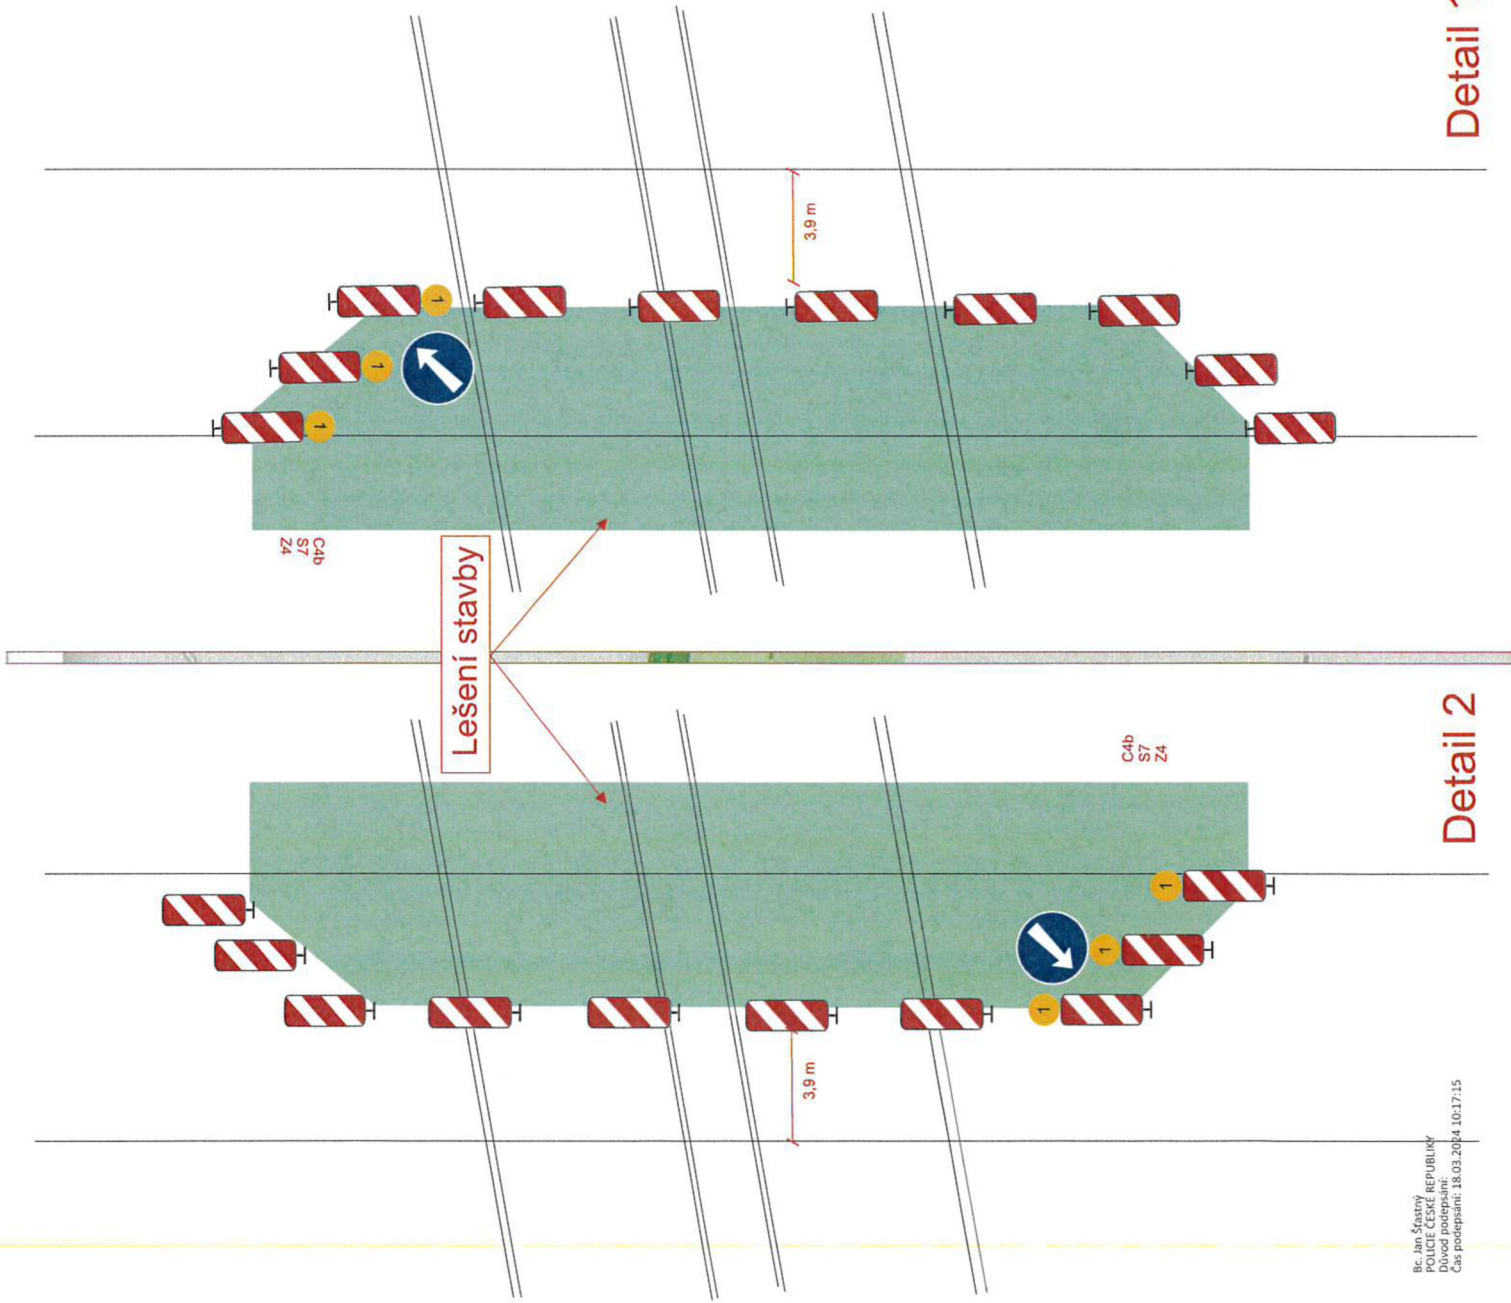

Lešení stavby

Detail 1

Detail 2

POLICIE ČESKÉ REPUBLIKY
Krajské ředitelství policie Středočeského kraje
Územní odbor Nymburk
Dopravní inspektorát
Boleslavská 1831, 288 02 Nymburk

Č. j. KRPS-68048-2/ČJ-2024-010806

Nymburk 13. března 2024

Počet stran: 2

Přílohy: 1/1

PROZNAK Praha, s.r.o.
Pikovická 244/17
147 00 Praha 4

Silnice č. III/3308 - oprava mostů na dálnici D 11 - vyjádření DI PČR Nymburk.

Dopravní inspektorát PČR Nymburk jako příslušný orgán podle § 25 odst. 1) zákona č. 13/1997 Sb., o pozemních komunikacích, ve znění pozdějších předpisů, **SOUHLASÍ** se zvláštním užíváním silnice č. III/3308 mezi obcemi Velenka a Chrást dle § 25 odst. 6 písm. c bod 2) zákona č. 13/1997 Sb., o pozemních komunikacích, ve znění pozdějších předpisů a s realizací předloženého návrhu přechodného dopravního značení dle § 77 odst. 2 písm. b) zákona č. 361/2000 Sb., o provozu na pozemních komunikacích **při dodržení níže uvedených podmínek.**

Odůvodnění:

Předmětem zvláštního užívání jsou stavební práce při opravě mostů ev. č. D11-0211 a č. D11-0212 vedoucí přes silnici č. III/3308 mezi obcemi Velenka a Chrást.

- V dotčeném úseku dopravního omezení bude nejvyšší dovolená rychlost jízdy upravena na 50 km/h. Rychlost bude snižována postupně DZ č. B 20a (70, 50).
- Namísto navrženého DZ č. B 21b bude osazeno DZ č. B 26 rušící zákaz předjíždění i omezení rychlosti.

V době, kdy nebudou probíhat práce, bude omezení v maximální možné míře minimalizováno (nesmí však dojít k ohrožení bezpečnosti provozu na pozemních komunikacích).

Dopravní značení, které je v rozporu s přechodnou úpravou provozu, bude zakryto.

Dopravní značení musí být osazeno podle zásad pro označování pracovních míst na pozemních komunikacích - TP 66.

Dopravní značky musí být rozměrem a barevným provedením v souladu s vyhl. č. 294/2015 Sb., kterou se provádějí pravidla provozu na pozemních komunikacích. Provedení a umístění dopravních značek musí být v souladu s ČSN EN 12 899. Dopravní značky užívané k přechodnému dopravnímu značení musí být provedeny výhradně jako reflexní.

Po ukončení akce musí být povrch uveden do řádného stavu a dopravní značky užitá na akci ihned odstraněny.

Pokud budou výše uvedené podmínky splněny, lze konstatovat, že návrh odpovídá obecným požadavkům na bezpečnost a plynulost provozu na pozemních komunikacích.

Dopravní inspektorát PČR Nymburk si vyhrazuje možnost stanovit další podmínky, které si vyžadají naléhavé okolnosti při zajišťování bezpečnosti a plynulosti silničního provozu.

Zpracoval: nrap. Jiří Kopřiva, tel.: 974 878 253

z r. por. Bc. Jan Šťastný
komisař