


ODŮVODNĚNÍ ÚZEMNÍHO PLÁNU CHRÁSTU

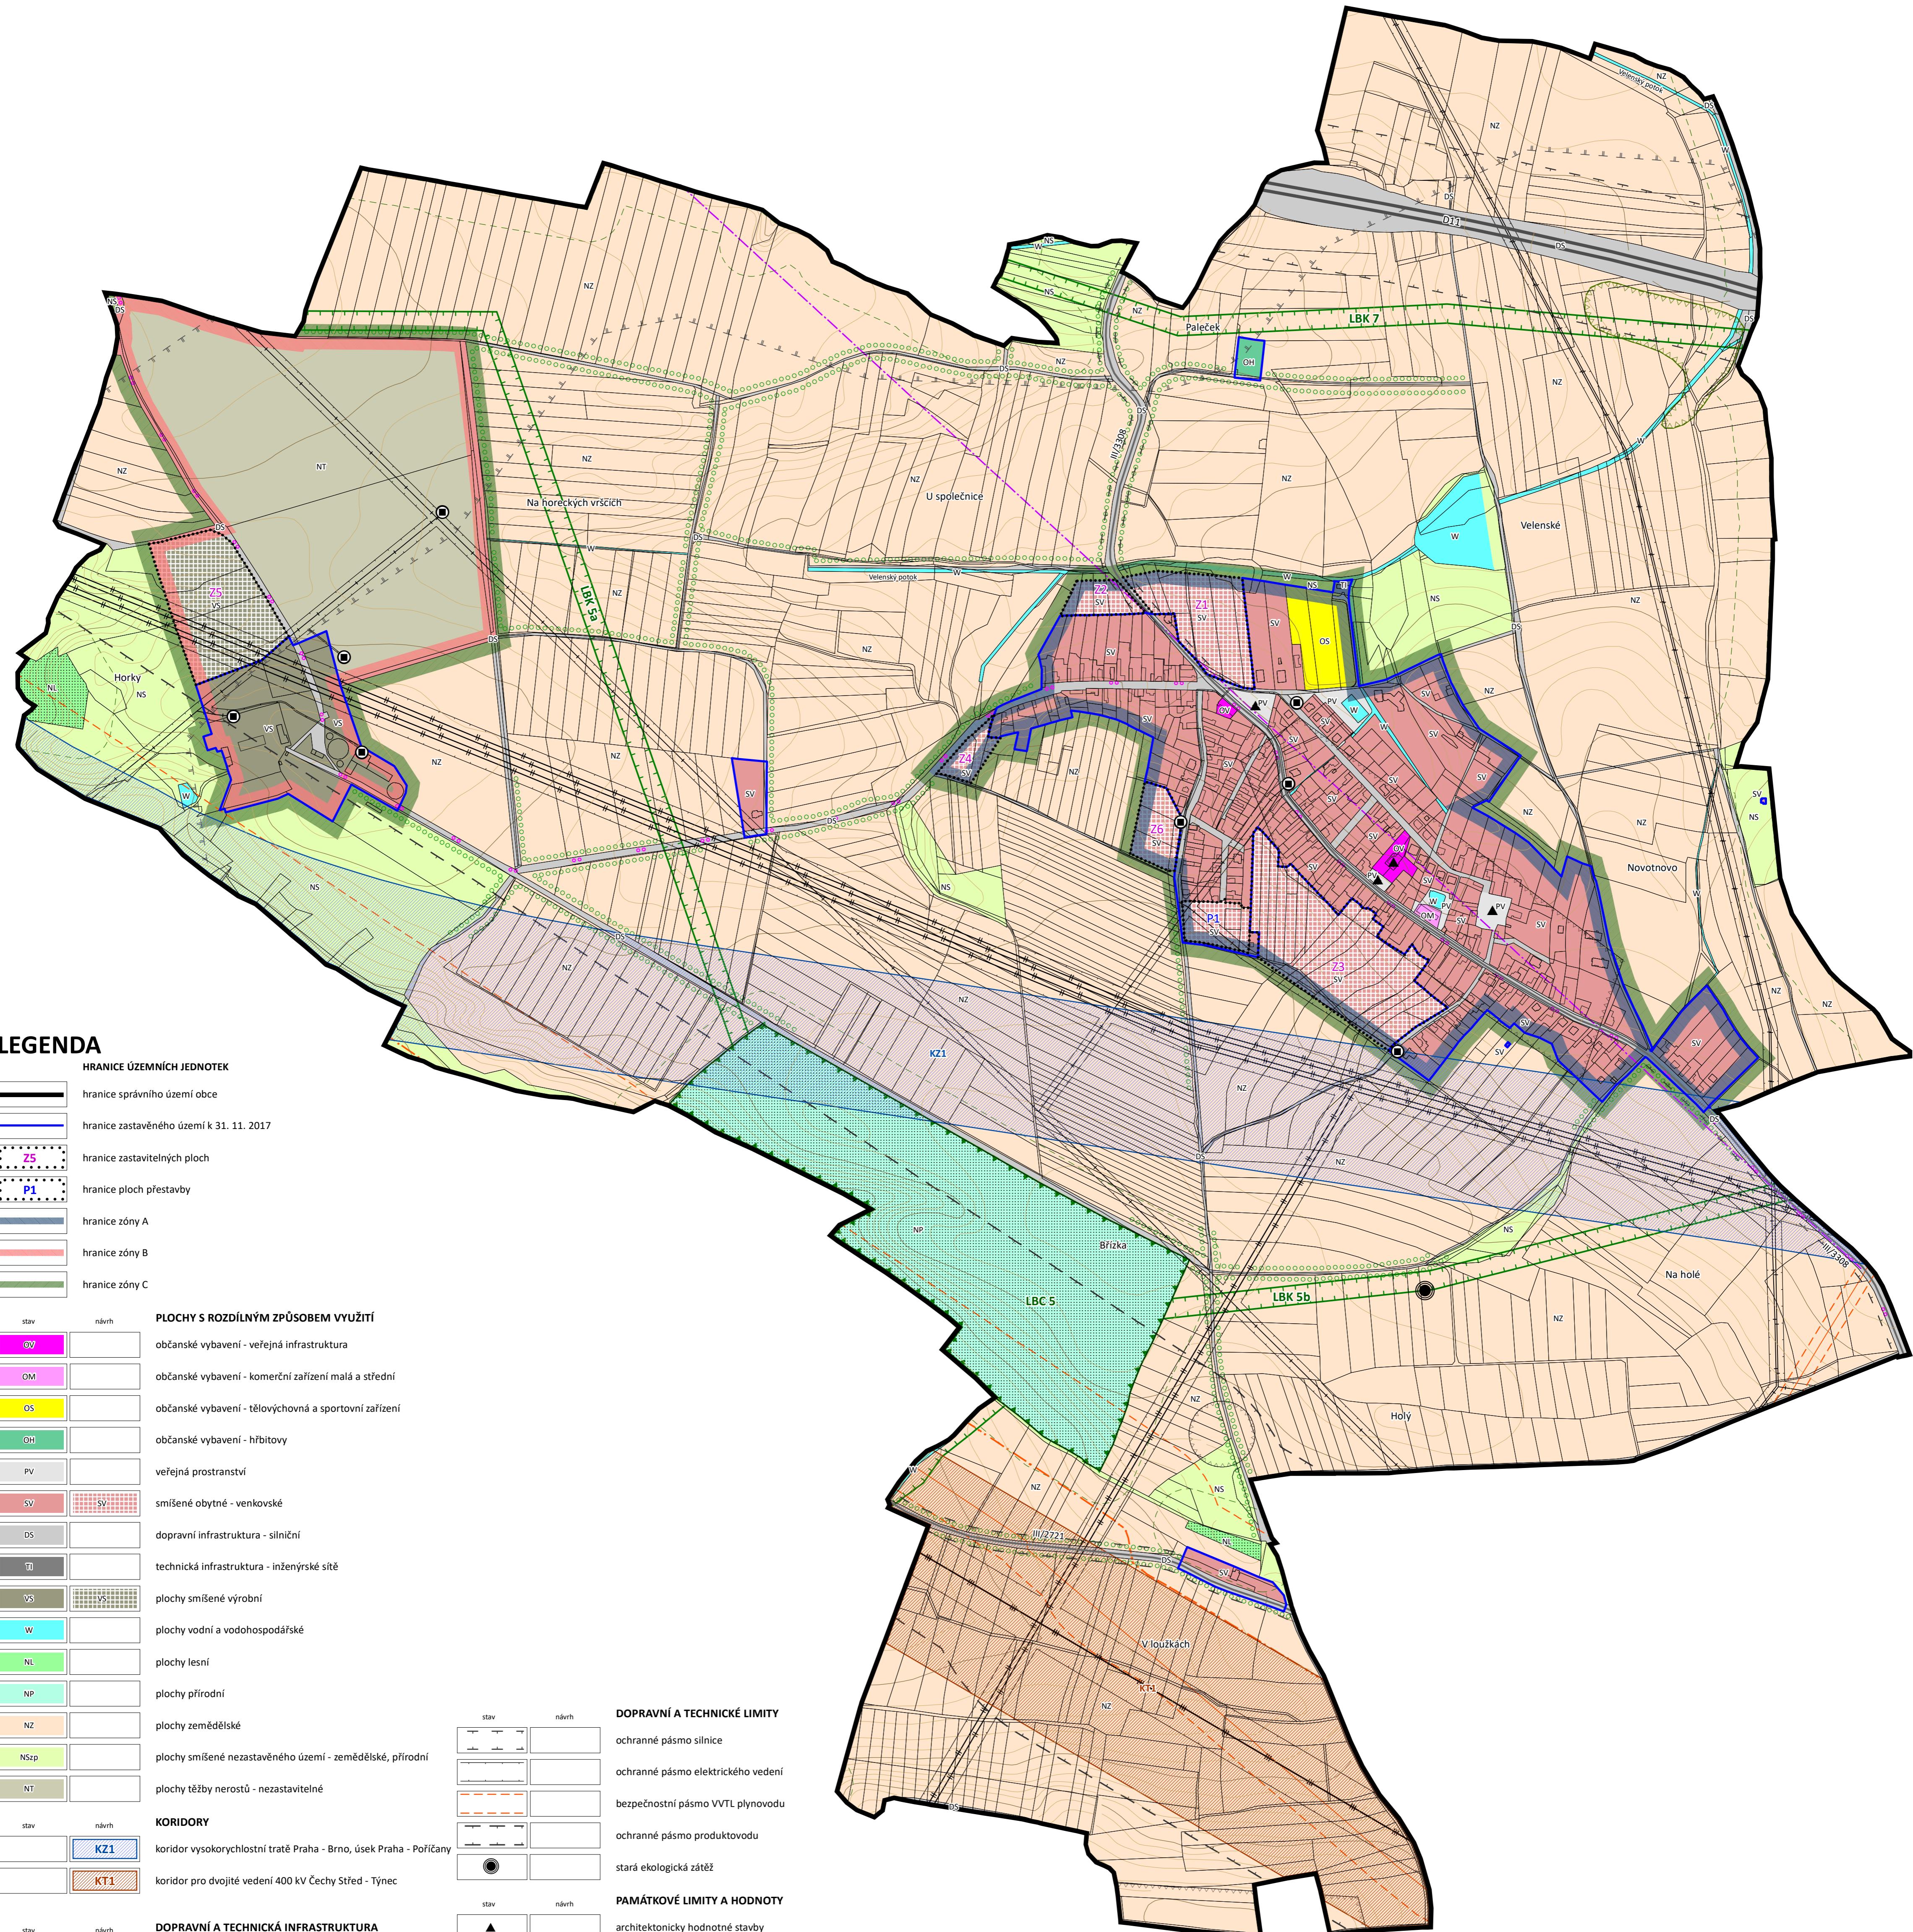

Celé správní území je situováno v ochranném pásmu leteckých zabezpečovacích zařízení MO ČR.

ODŮVODNĚNÍ ÚZEMNÍHO PLÁNU CHRÁSTU

úplné znění po vydání změny č. 1

POŘIZOVATEL

Obecní úřad Chrast

PROJEKTANT

Ing. Eduard Žaluda

ZHOTOVITEL

ŽALUDA, projektová kancelář

AUTORSKÝ KOLEKTIV

Ing. Eduard Žaluda, Ing. Mgr. Miroslav Vrtíška, Ing. arch. Alena Švandělková, Ing. arch. Rostislav Aubrecht, Mgr. Michal Bobr, Bc. Michal Toman

DATUM

I/2021

MĚŘÍTKO

1 : 5 000

KOORDINAČNÍ VÝKRES

VÝKRES Č.

1