


ÚZEMNÍ PLÁN CHRÁSTU

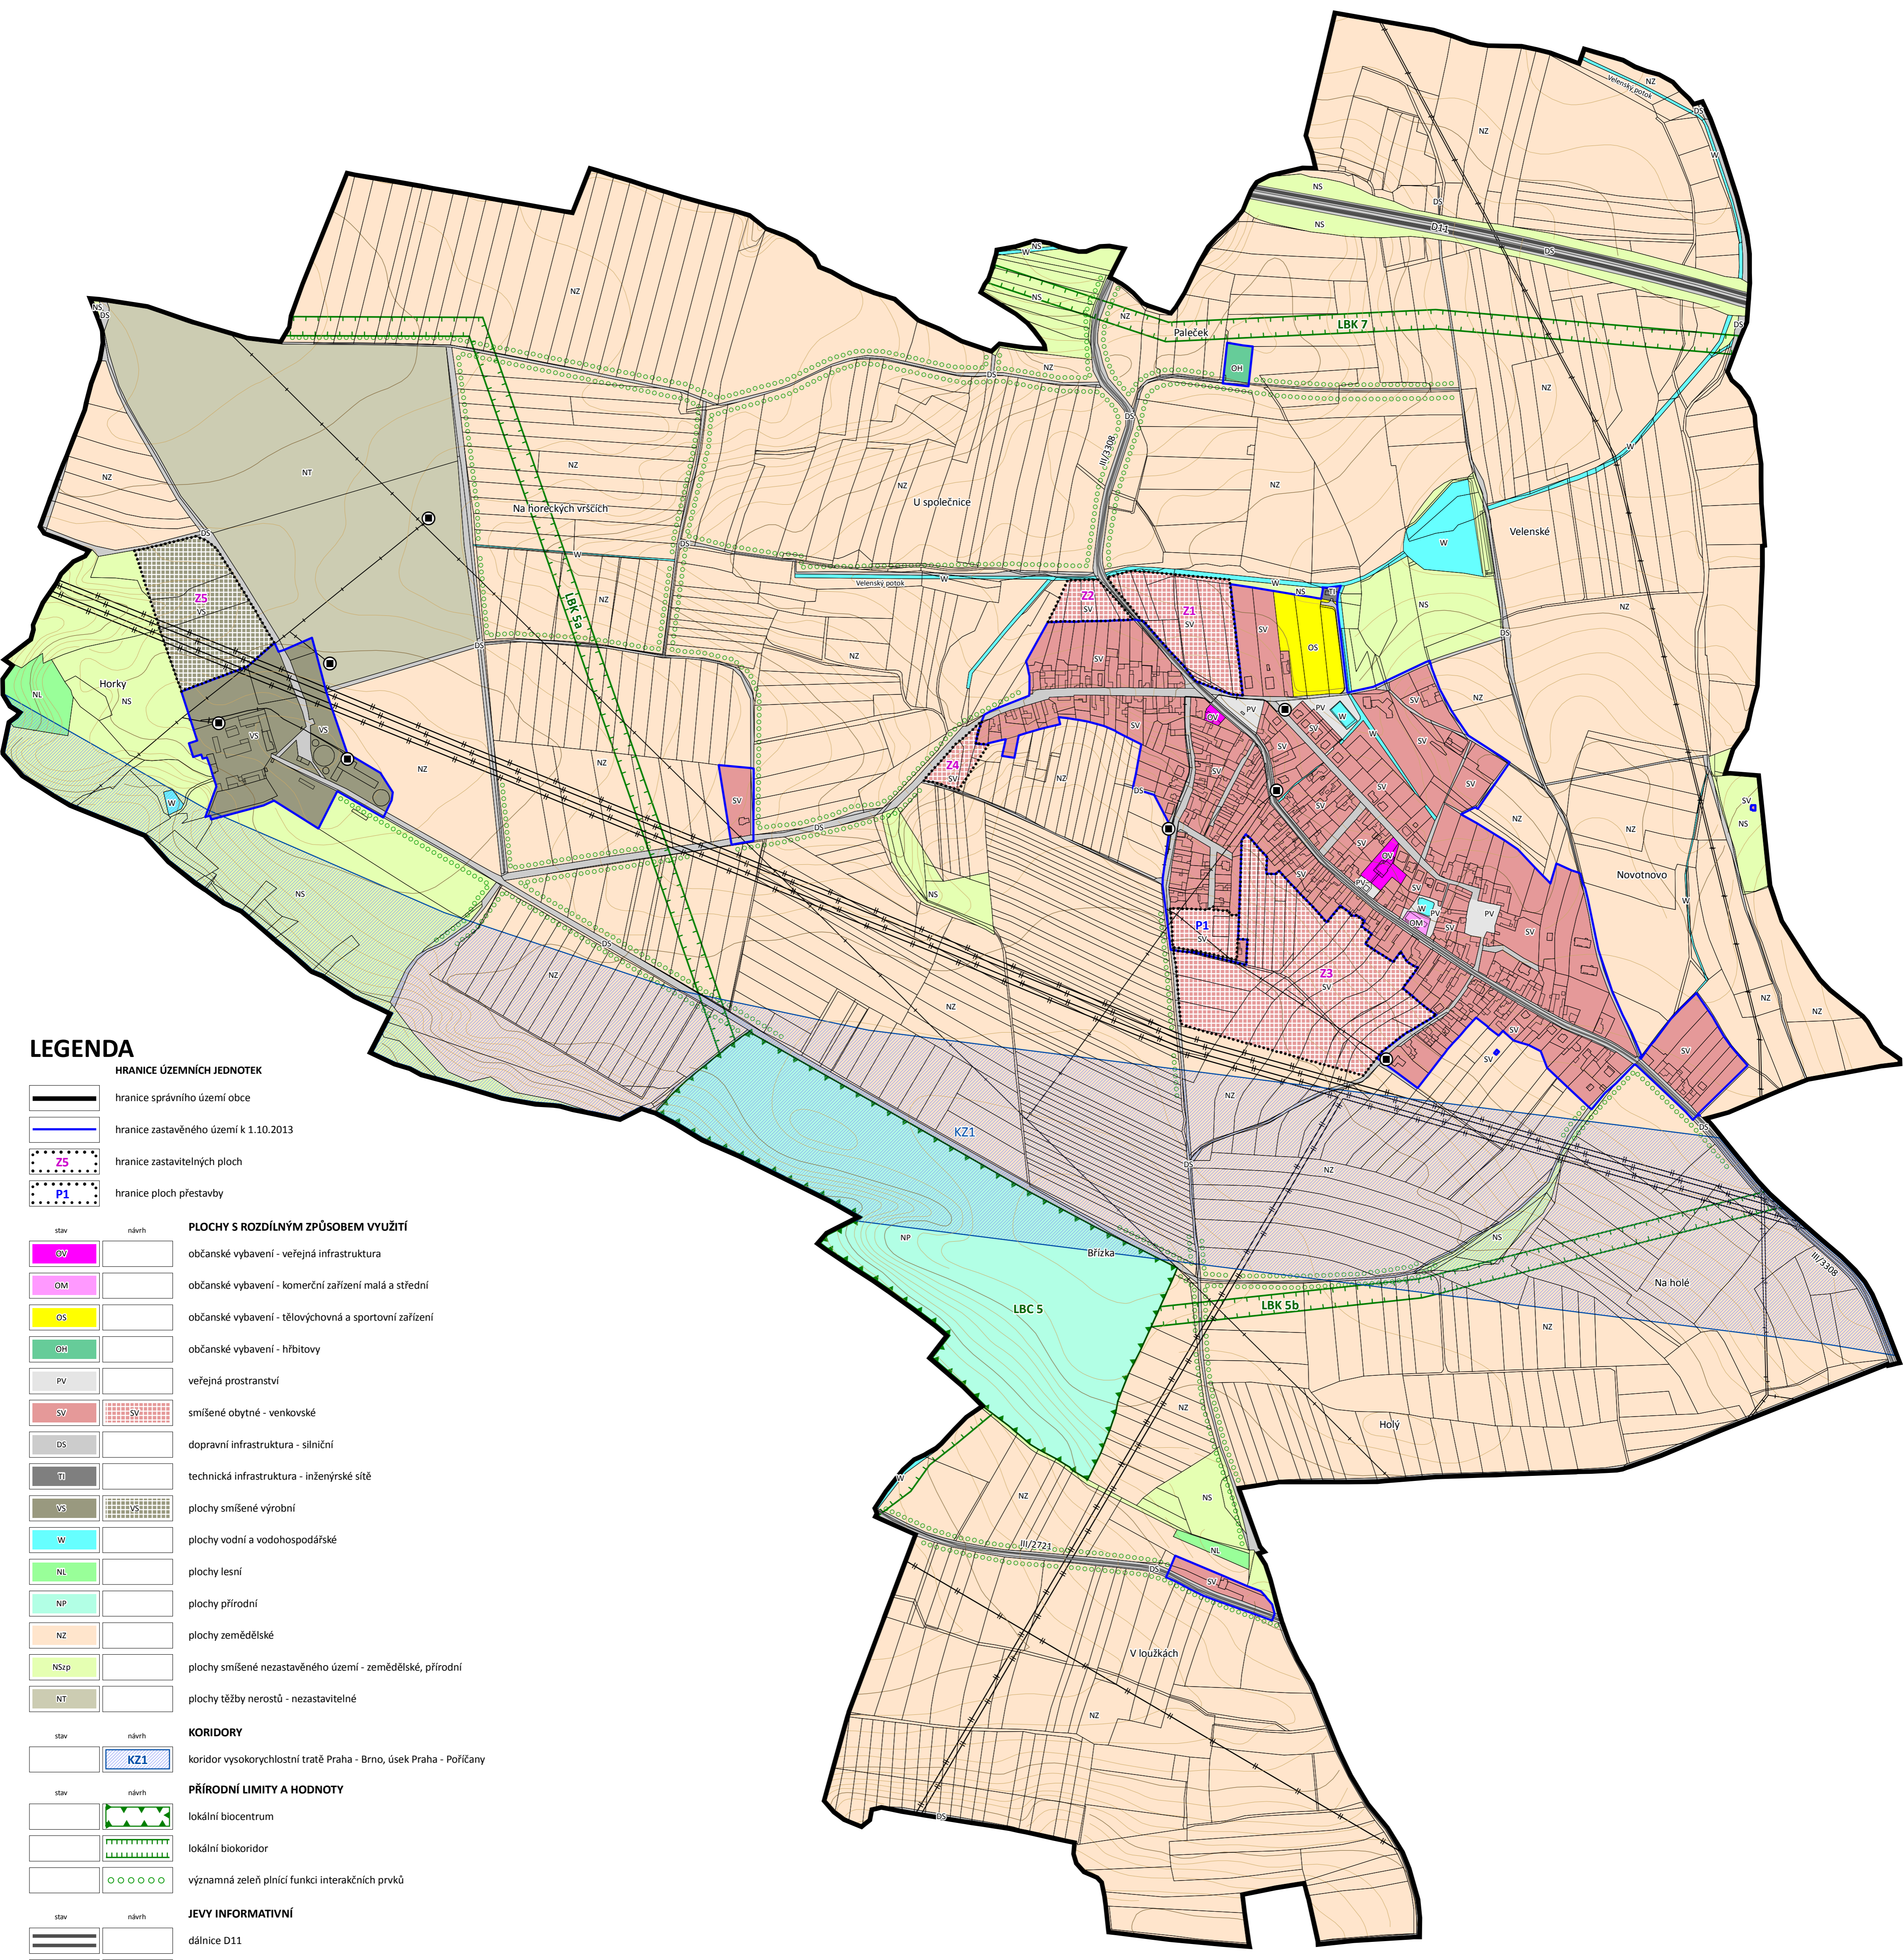

LEGENDA

HRANICE ÚZEMNÍCH JEDNOTEK

	hranice správního území obce
	hranice zastavěného území k 1.10.2013
	hranice zastavitelných ploch
	hranice ploch přestavby

PLOCHY S ROZDÍLNÝM ZPŮSOBEM VYUŽITÍ

stav	návrh	
		občanské vybavení - veřejná infrastruktura
		občanské vybavení - komerční zařízení malá a střední
		občanské vybavení - tělovýchovná a sportovní zařízení
		občanské vybavení - hřištitovy
		veřejná prostranství
		smíšené obytné - venkovské
		dopravní infrastruktura - silniční
		technická infrastruktura - inženýrské sítě
		plochy smíšené výrobní
		plochy vodní a vodohospodářské
		plochy lesní
		plochy přírodní
		plochy zemědělské
		plochy smíšené nezastavěného území - zemědělské, přírodní
		plochy těžby nerostů - nezastavitelné

KORIDORY

		koridor vysokorychlostní tratě Praha - Brno, úsek Praha - Poříčany
--	--	--

PŘÍRODNÍ LIMITY A HODNOTY

		lokální biocentrum
		lokální biokoridor
		významná zeleň plnicí funkci interakčních prvků

JEVY INFORMATIVNÍ

		dálnice D11
		silnice III. třídy
		elektrické vedení vn 110 kV
		elektrické vedení vn 35 kV
		trafostanice 22 kV včetně ochranného pásma

ÚZEMNÍ PLÁN CHRÁSTU

POŘIZOVATEL	Městský úřad NYMBURK	DATUM
PROJEKTANT	Ing. Eduard Žaluda	XII/2013
ZHOTOVITEL	ŽALUDA, projektová kancelář	ETAPA
AUTORSKÝ KOLEKTIV	Ing. Eduard Žaluda Ing. Roman Vodný, Ing. Slavomír Jaroš, Mgr. Vít Holub Ing. Renata Kašpárková, Ing. arch. Edita Vávrová, Petr Schejbal	NÁVRH

Hlavní výkres

PARE	VÝKRES Č.	MĚŘÍTKO
	2	1:5000

HLAVNÍ VÝKRES